



**Администрация городского округа Сокольский  
Нижегородской области**

**ПОСТАНОВЛЕНИЕ**

от 12 марта 2020 года

№ 160

**Об утверждении дизайн – проекта по благоустройству района  
автостанции в р.п.Сокольское**

В соответствии с Федеральным законом от 06.10.2003 года № 131-ФЗ «Об общих принципах организации местного самоуправления в Российской Федерации», руководствуясь муниципальной программой «Формирование современной городской среды на территории городского округа Сокольский Нижегородской области на 2018-2024 годы, утвержденную постановлением администрации городского округа Сокольский Нижегородской области от 15.12.2017 года № 715 (с учетом изменений от 09.02.2018 г. № 93, от 28.03.2018 г. № 181, от 29.03.2019 г. № 150, от 18.09.2019 г. № 465, от 15.11.2019 г. № 613, от 26.12.2019 г. № 703), Уставом городского округа Сокольский Нижегородской области, на основании протокола от 02.12.2019 года заседания комиссии по общественному обсуждению проекта муниципальной программы «Формирование современной городской среды на территории городского округа Сокольский Нижегородской области на 2018-2024 годы» администрация городского округа Сокольский Нижегородской области постановляет:

1. Утвердить дизайн – проект по благоустройству района автостанции в р.п.Сокольское.
2. Настоящее постановление вступает в силу со дня его подписания.
3. Управлению делами администрации городского округа Сокольский Нижегородской области обеспечить официальное опубликование настоящего постановления.

4. Контроль за исполнением настоящего постановления возложить на первого заместителя главы администрации В.А.Григорьева.

Глава местного самоуправления

И.В.Бобров



**Администрация городского округа  
Сокольский Нижегородской области**

606670, Нижегородская область, р.п.Сокольское, ул.Кирова,  
д.6, тел 8(83137)2-15-56, 2-12-43

**Эскизный проект благоустройства района автостанции в  
р.п.Сокольское в 2020 году**

## Содержание проекта

Лист	Наименование	Примечание
1	Титульный лист	
2	Содержание проекта	
3	Пояснительная записка	
4	Ситуационный план	
5	Генеральный план	
6	План освещения объекта	
7	План освещения территории	
8	План расположения МАФов	
9	Визуализация проекта (1)	
10	Визуализация проекта (2)	
11	Визуализация проекта (3)	
12	Визуализация проекта (4)	
13	Визуализация проекта (5)	
14	Визуализация проекта (6)	
15	Визуализация проекта (7)	
16	Пешеходные связи	
17	Уличное освещение	
18	Урны	
19	Арт-объект «Сокол»	
20	Арт-объект «Ладья»	
21	МАФ	
22	Эскизы МАФ	
23	Существующая ситуация	

## Пояснительная записка

Наименование проекта	Благоустройство района автостанции в р.п.Сокольское
Руководитель проекта	Косулин В.Е.
Разработчики проекта	Отдел архитектуры, градостроительства и ЖКХ администрации городского округа Сокольский Нижегородской области
Участники проекта	Администрация городского округа Сокольский, УИЗО городского округа Сокольский, жители поселка
Основание для инициации проекта	На основании программы: «Формирование комфортной городской среды на территории Нижегородской области на 2018-2024 годы»
Цель проекта	Благоустроить территорию района автостанции в р.п.Сокольское, сделать его более привлекательным и многофункциональным
Задачи проекта	1. Устройство пешеходных связей 2. Установка МАФ (уличные часы, арт-объект) 3. Организация освещения 4. Устройство газонов 5. Установка модульного павильона
Результаты проекта	1.Удобство и комфорт 2.Благоустройство населенного пункта 3. Эстетическое и экологическое воспитание населения 4. Повышение привлекательности поселка для жителей и гостей
Период реализации	2020 год

## Обоснование концепции

**Благоустройство общественной территории район автостанции в р.п. Сокольское Нижегородской области** представляет собой комплекс мероприятий, задача которых — улучшение эстетического, санитарного и экологического состояния окружающего участка. Жить в поселке, дышать чистым воздухом, прогуливаться по парку вблизи от дома - мечта всех жителей города. Комфортная городская среда улучшает настроение, повышает культурный уровень, решает проблемы экологии.

Благоустройство данной территории направлено на улучшение образа всего участка, позволяя иначе взглянуть на прилегающую территорию, как самим жителям, так и их гостям. Для достижения нужного результата существует ряд целей, которых важно достичь.


Главной целью благоустройства территории должно стать создание таких комфортных условий для повседневной жизни и отдыха, которые бы максимально гармонизировали с природой. Благоустройство должно вносить комфорт и уют в деятельность людей, чтобы при всей красоте сохранялась функциональность.







План размещения малых архитектурных форм  
Масштаб 1:500

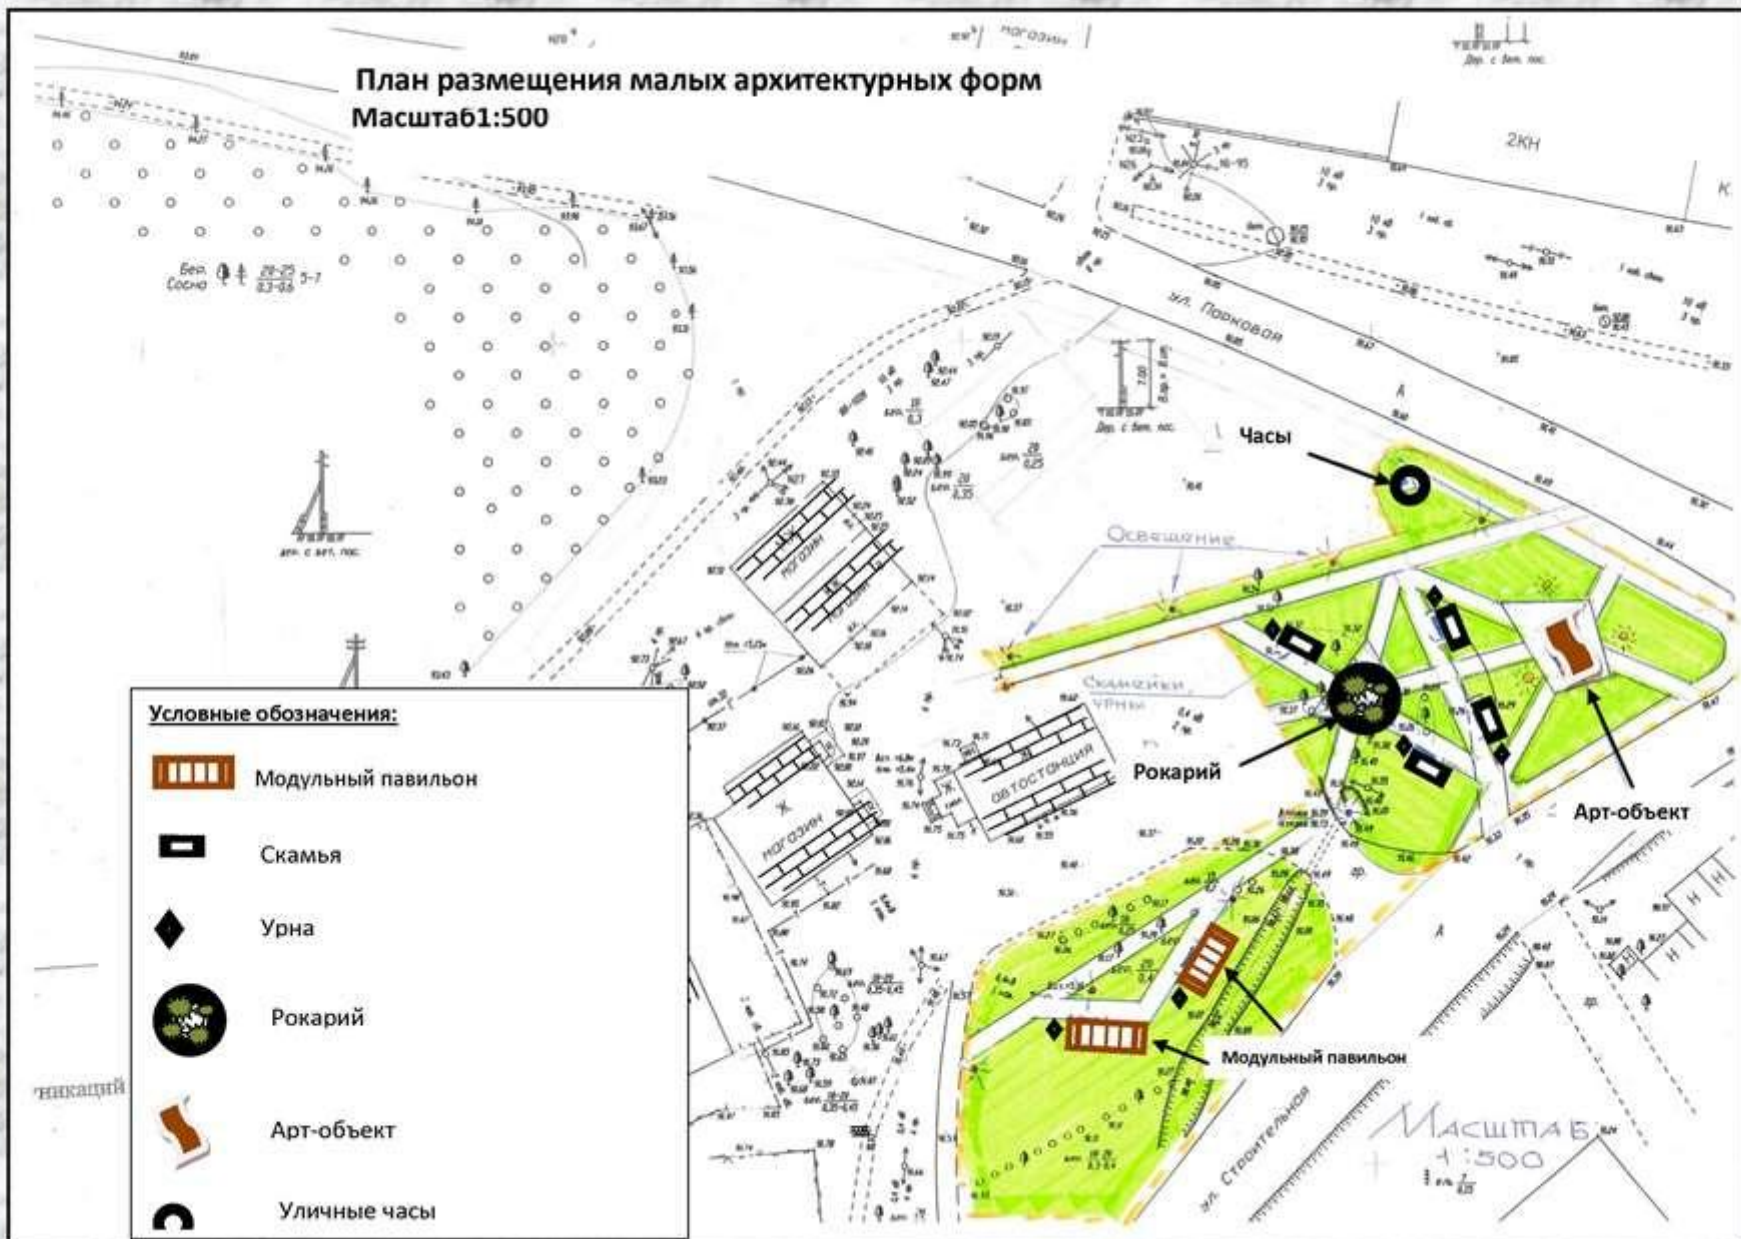

Условные обозначения:

-  Модульный павильон
-  Скамья
-  Урна
-  Рокарий
-  Арт-объект
-  Уличные часы


Визуализация проекта (1)



## Визуализация проекта (2)



Визуализация проекта (3)

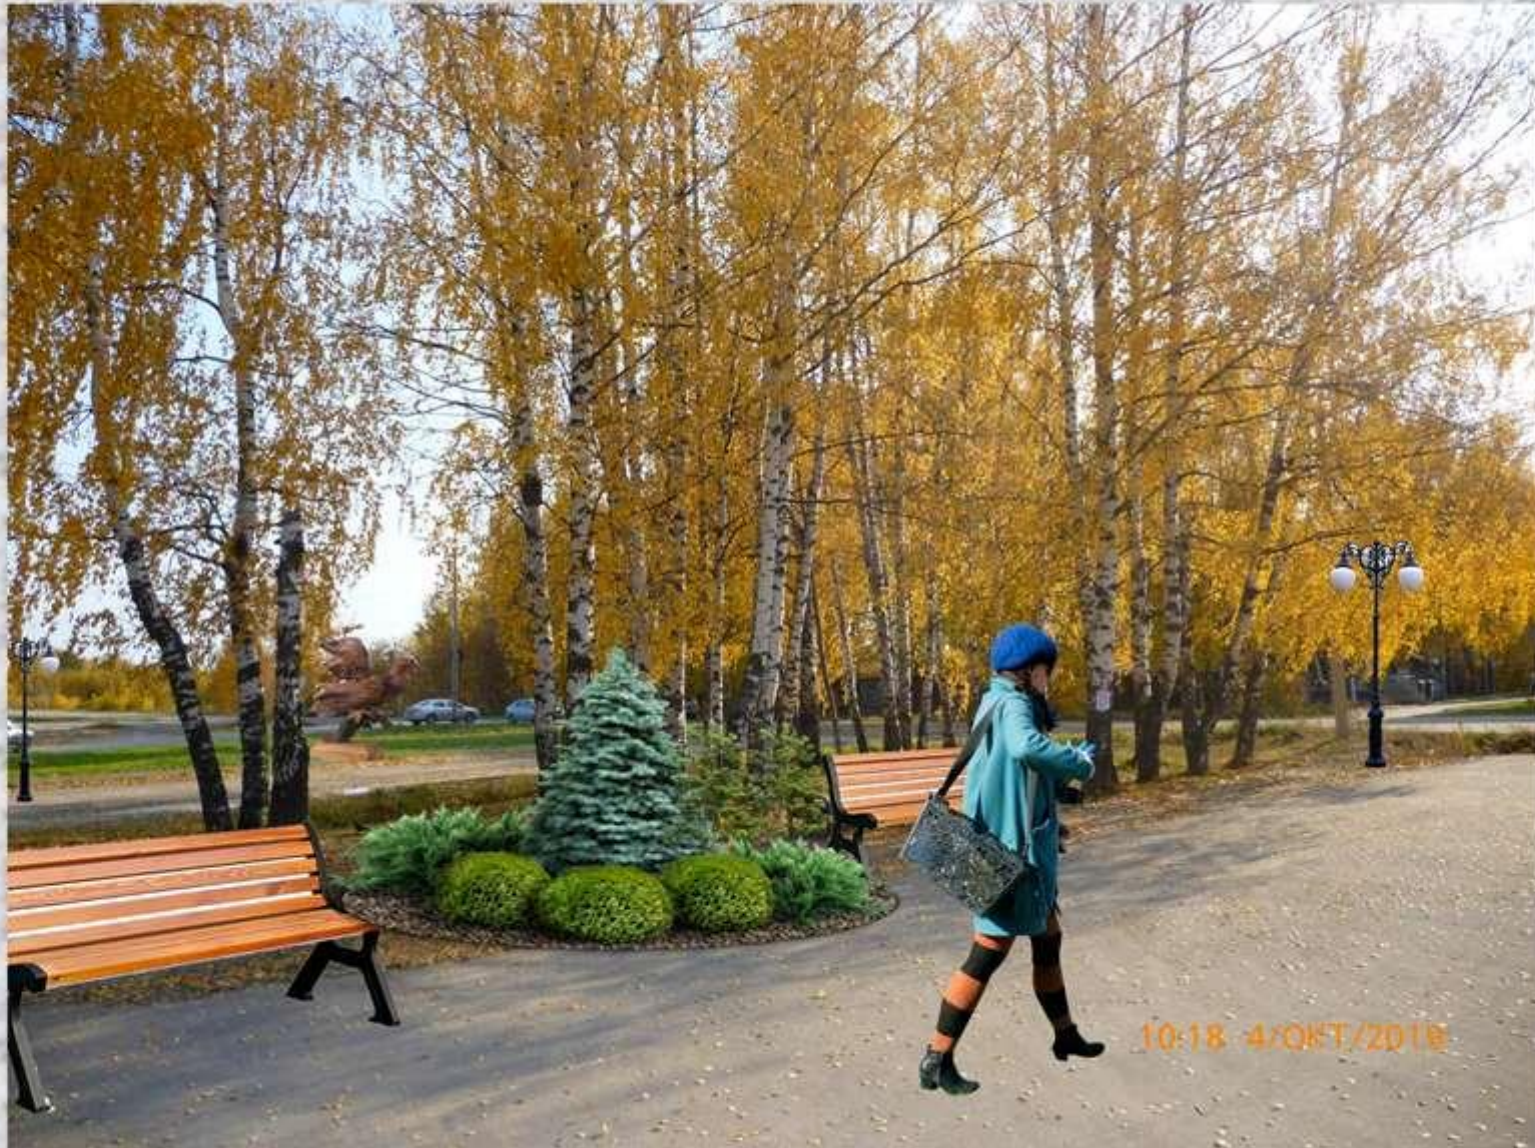

**Визуализация проекта (4)**



**Визуализация проекта (5)**



Визуализация проекта (6)



Визуализация объекта (7)



# Пешеходные связи



Пешеходные связи организуют транзит пешеходов с соседних с районом автостанции улиц Строителей, Докучаева, Кирова и Парковая как непосредственно к зданию автостанции, так и к территории рынка и многоквартирным домам. Планируется устройство дорожек и тротуаров в асфальтовом исполнении, а также из брусчатки.

## Уличное освещение






В вечернее и ночное время для обеспечения безопасности и комфорта людей предусмотрено дополнительное освещение. Вдоль основных пешеходных связей планируется установить металлические светильники с плафонами высотой 3,0 м

# Урны



Как правило, урна входит в «декоративный ансамбль» с лавочками, скамейками, фонарями и другими элементами оформления территории. И сочетание предполагается не только по стилю, но и по материалам.

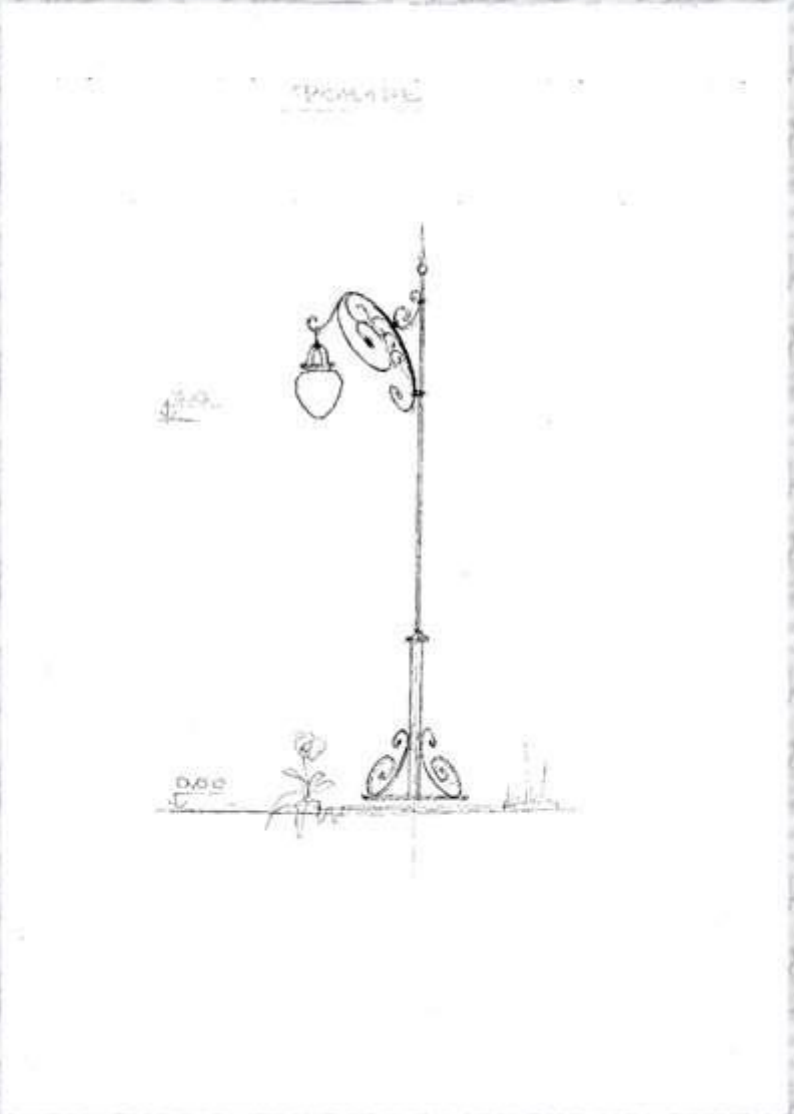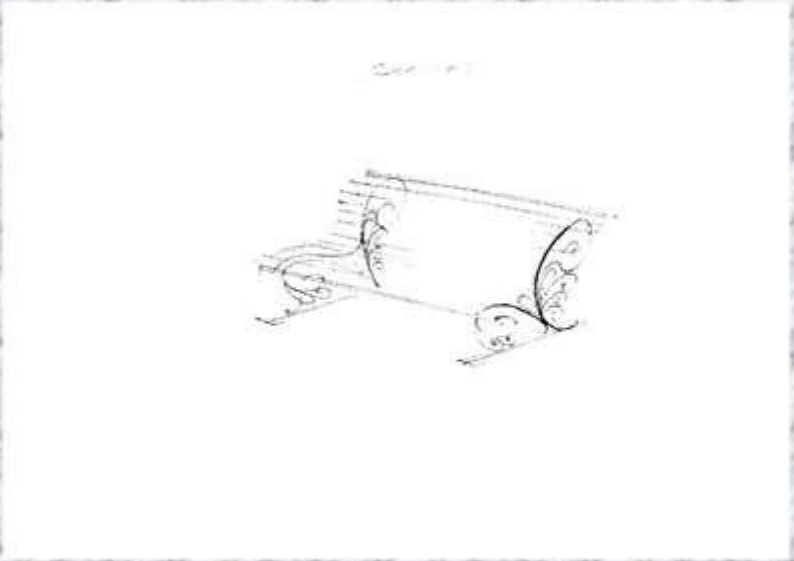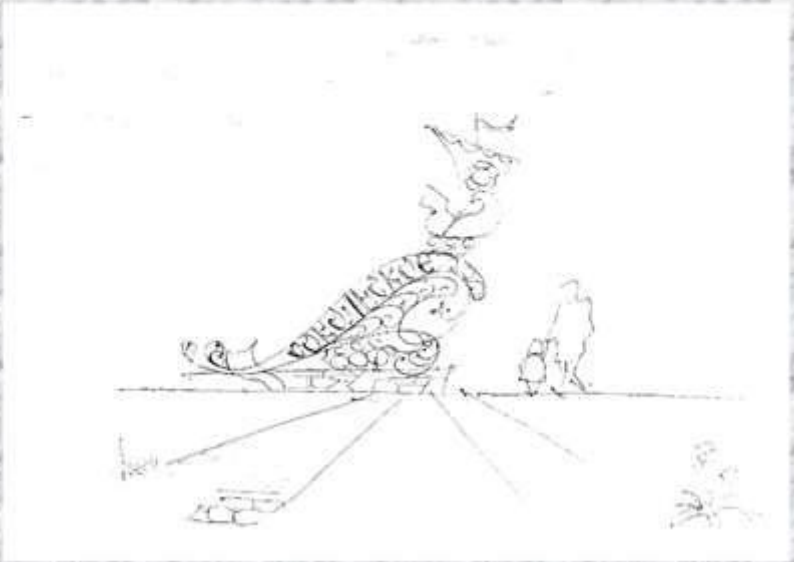

# Малые архитектурные формы



**Модульный павильон — это элемент комплексного благоустройства остановочных пунктов. Павильон ожидания предназначен для временного укрытия пассажиров, ожидающих прибытия транспорта от воздействия неблагоприятных погодных факторов.**



## Существующая ситуация

